Плиточное покрытие пола

Армированная цементно-песчаная стяжка

ТЕКСАУНД 70 - 3,7мм

Акустический войлок

Плита перекрытия

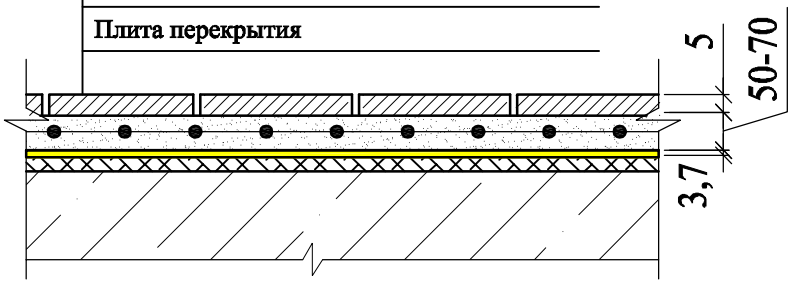


Покрытие - ламинат

ТЕКСАУНД 70 - 3,7мм

Вспененный полиэтилен

Плита перекрытия

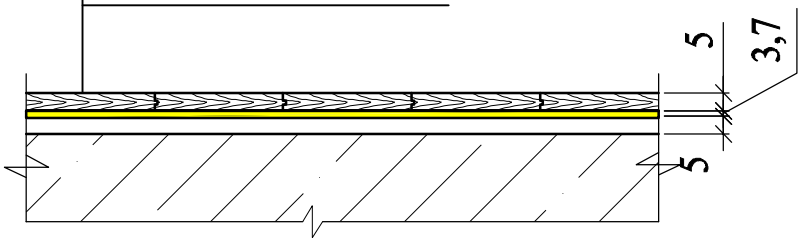


Покрытие пола паркетное

Фанера 15-20 мм

ТЕКСАУНД 70 - 3,7мм

Вспененный полиэтилен

Плита перекрытия

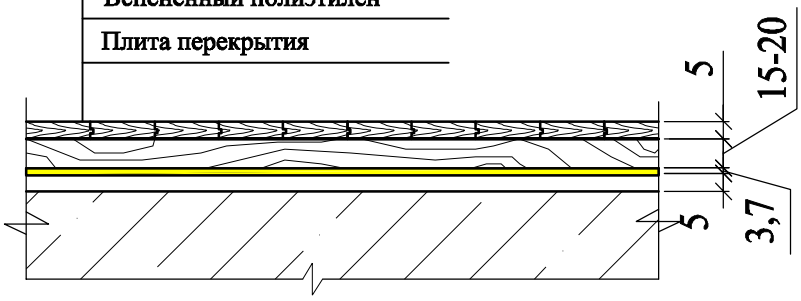


Согласовано

Взам. инв №

Подп. и дата

Инв. № подл.

| Изм. | Кол. уч. | Лист | № док. | Подпись | Дата |
|---|---|---|---|---|---|
| Зам. ген. дир. | | | | | |
| Рук. отд. | | | | | |
| Исполнитель | | | | | |

| Стадия | Лист | Листов |
|---|---|---|
| | | |

Полы